



ΕΦΗΜΕΡΙΣ ΤΗΣ ΚΥΒΕΡΝΗΣΕΩΣ

ΤΗΣ ΕΛΛΗΝΙΚΗΣ ΔΗΜΟΚΡΑΤΙΑΣ

ΤΕΥΧΟΣ ΤΕΤΑΡΤΟ **Αρ. Φύλλου 181**

8 Μαρτίου 2001

ΠΕΡΙΕΧΟΜΕΝΑ

ΑΠΟΦΑΣΕΙΣ

ΑΠΟΦΑΣΕΙΣ

Αριθ. 321

Σχετ. 3429, 3721 (1)

Τροποποίηση του Ρυμοτομικού Σχεδίου Ελεούσας Ν. Ιωαννίνων στα Ο.Τ. 100 και 142 (επέκτασης)

Ο ΓΕΝΙΚΟΣ ΓΡΑΜΜΑΤΕΑΣ ΠΕΡΙΦΕΡΕΙΑΣ ΗΠΕΙΡΟΥ

Έχοντας υπόψη:

1. Τις διατάξεις του Ν.2503/97 (ΦΕΚ 107 Α) «Διοίκηση, οργάνωση, στελέχωση της Περιφέρειας...».
2. Τις διατάξεις του Ν.2508/97 ΦΕΚ 124 Α «Βιώσιμη οικιστική ανάπτυξη ...».
3. Τις διατάξεις του Ν.Δ. 17.7.1923 και ειδικότερα τα άρθρα 3, 9, 11, 29 και 70 αυτού.
4. Τις διατάξεις του Ν.1337/83 (ΦΕΚ 33 Α).
5. Τις διατάξεις του Ν.2831/2000 (ΦΕΚ 140 Α) και ειδικότερα το άρθρο 29 αυτού.
6. Τις αριθμ. 26168/97 & 5143/98 Αποφάσεις Γ.Γ.Περιφέρειας Ηπείρου .
7. Την με αριθμό 216/99 Απόφαση του Δημοτικού Συμβουλίου Δήμου Πασσαρώνος.
8. Τη γνωμοδότηση του Περιφερειακού ΣΧΟΠ Ηπείρου που διατυπώθηκε στην πράξη 2/2.2.2001 (ομόφωνα θετική), αποφασίζουμε:

1. Εγκρίνεται η τροποποίηση του Ρ.Σ. Ελεούσας Ν. Ιωαννίνων όπως φαίνεται στο θεωρημένο αρμοδίως τοπογραφικό διάγραμμα κλ. 1:1000, με καθορισμό χώρου ανέγερσης Δημαρχείου και κτιρίου πολλαπλών χρήσεων (Ο.Τ.100) και δημιουργία δύο οικοδομικών τετραγώνων κ.χ. (Ο.Τ. 142 και 100 Α).

2. Καθορίζεται απόσταση των ειδικών κτιρίων από τη ρυμοτομική γραμμή η οποία ανέρχεται σε 5.0 μέτρα.

Κατά τα λοιπά ισχύουν οι όροι δόμησης της αριθμ. 5424/ 25.11.94, απόφασης Νομάρχη Ιωαννίνων (ΦΕΚ 1335/ Δ/94).

Η ισχύς της παρούσας απόφασης αρχίζει από τη δημοσίευσή της στην Εφημερίδα της Κυβερνήσεως

Με τις κανονιστικές διατάξεις της Απόφασης αυτής δεν προκαλείται δαπάνη σε βάρος του Δημοσίου ή του ΟΤΑ, κατά τις διατάξεις του άρθρου 29 Α του Ν.2081/92.

Η παρούσα απόφαση να δημοσιευθεί στην Εφημερίδα της Κυβερνήσεως.

Ιωάννινα, 14 Φεβρουαρίου 2001

Ο Γενικός Γραμματέας
ΗΛΙΑΣ ΛΙΑΚΟΠΟΥΛΟΣ

ΙΩΑΝΝΙΝΩΝ
ΠΟΛΕΟΔΟΜΙΑΣ


ΚΤΗΜΑΤΟΛΟΓΙΚΟ ΔΙΑΓΡΑΜΜΑ

Ο.Τ. 78
Ο.Τ. 54
Ο.Τ. 55
Ο.Τ. 76
Ο.Τ. 77
Ο.Τ. 81
Ο.Τ. 82
Ο.Τ. 83
Ο.Τ. 157
Ο.Τ. 156
Κ.Χ. ΠΡΑΣΙΝΟ
Ο.Τ. 85
Ο.Τ. 86
Ο.Τ. 84
Ο.Τ. 142
ΠΡΑΣΙΝΟ Κ.Χ.
ΠΕΖΟΔΡΟΜΟΣ
Χώρος Δημαρχείου και κτιρίου πολλαπλών χρήσεων
~~ΑΘΛΗΤΙΚΟ ΚΕΝΤΡΟ~~
Ο.Τ. 100
Ο.Τ. 99
Ο.Τ. 101
Ο.Τ. 100Α
ΠΡΑΣΙΝΟ Κ.Χ.
ΠΡΑΣΙΝΟ
Ο.Τ. 155
Ο.Τ. 108
Ο.Τ. 139
Ο.Τ. 154
Ο.Τ. 107
ΓΥΜΝΑΣΙΟ
Ο.Τ. 122
Ο.Τ. 123
Κ.Χ.Τ. 153
ΕΛΕΥΘΕΡΙΑΣ

κλιμακα 1:1000

...ρική προβολή 3°
...ς λ φ θ απ' Αθηνα
...ισμος του διαγραμματος
...ΑΤΤ του κεντρου φυλλου
... απ' Αθηνα

ΝΟΜΟ
ΚΟΙΝΟΤ
Μεθοδος
Χρονος
Αναδοχο
Συνταξη

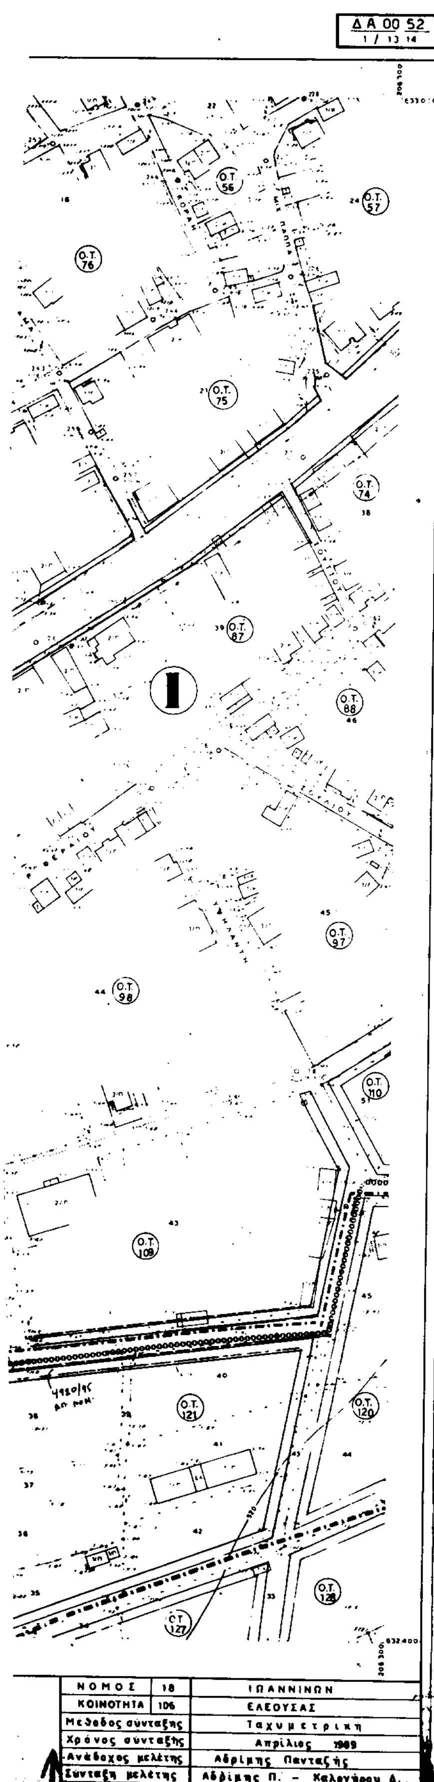

ΝΟΜΟΣ	18	ΙΩΑΝΝΙΝΩΝ
ΚΟΙΝΟΤΗΤΑ	106	ΕΛΕΟΥΣΑΣ
Μεθοδος σύνταξης		Ταχυμετρικη
Χρόνος σύνταξης		Απρίλιος 1989
Ανάδοχος μελέτης		Αδριμης Πανταζής
Σύνταξη μελέτης		Αδριμης Π. - Καλογήρου Δ.

Υ. ΠΕ. ΧΩ. Δ

ΝΟΜΑΡΧΙΑΚΟ ΤΑΜΕΙΟ ΙΩΑΝ

υπομνημα

1. ΟΡΙ ΕΠΕΚΤΑΣΗΣ ΟΙΚΙΣΜΟΥ
2. ΟΡ ΟΙΚΙΣΜΟΥ (ΠΔ 20-8-1985)
3. ΟΡΙ ΕΓΚΕΚΡΙΜΕΝΟΥ ΣΧΕΔΙΟΥ
4. ΟΡΙΟ ΤΟΜΕΩΝ
5. ΠΕΖΟΔΡΟΜΟΙ

13 15 13 15 14 15 15 15 16 15

12 14 14 14 15 14 16 14

12 13 13 13 14 13 15 13

ΟΡΟΙ ΔΟΜΗΣΗΣ

ΤΟΜΕΑΣ Ι - (παλιό εκ)		ΤΟΜΕΑΣ ΙΙ	
- ΕΜΒΑΔΟΝ	3 [illegible] Μ²	- ΕΜΒΑΔΟΝ	700 Μ²
- ΚΑΛΥΨΗ	[illegible]	- ΚΑΛΥΨΗ	60%
- ΠΡΟΣΩΠΟ	14	- ΠΡΟΣΩΠΟ	15,0 μ.
- Σ.Δ.	0,8	- Σ Δ -	0,6
- Υψος	9,0 μ	- Υψος	7,50 μ.

ΠΕΡΙΦΕΡΕΙΑ ΗΠΕΙΡΟΥ
ΓΕΝΙΚΗ ΔΙΕΥΘΥΝΣΗ ΠΕΡΙΦΕΡΕΙΑΣ
Δ/ΝΣΗ ΠΕΡΙΒΑΛΛΟΝΤΟΣ & ΧΩΡΟΤΑΞΙΑΣ

Συνοδεύει την αριθ. 321/14-2-2001 Α
Γ.Γ.Π. Ηπείρου "Τροποποίηση Ρ.Σ Ελεού
Ν. Ιωαννίνων στα Ο.Τ. 100 και 142"
Ιωάννινα 14-2-2001
Με Ε.Γ.Γ
Η Δ/ντρια
Τζιακλα



ΜΕΛΕΤΗ: ΠΟΛΕΟΔΟΜΗΣΗΣ - ΕΠΕΚΤΑΣΗΣ ΟΙΚΙΣΜΟΥ ΕΛΕΟΥΣΑΣ

ΕΦΑΡΜΟΓΗ: Π. Δ. 20-8-85 Φ.Ε.Κ. 414 Δ 30-8-85

Συνοδεύει την 5424/25-11-94
Απόφαση Νομάρχη
Η Προϊσταμένη Τ.Π.Σ.Π.Ε
Σταμάτα Καψιπαίρη
Αρχιτων Μηχανικός

ΟΜΑΔΑ ΜΕΛΕΤΗΣ: αραπογλου μιχαλης ΑΡΧΙΤ. ΠΟΛΕΟ
παγκρατιου ελενη ΑΡΧΙΤ. ΠΟΛΕΟ

ΕΠΙΒΛΕΨΗ: ΤΜΗΜΑ ΠΟΛΕΟΔΟΜΙΑΣ ΚΑΙ ΠΟΛΕΟΔΟΜΙΚΩΝ ΕΦΑΡ
ΕΠΙΒΛΕΠΩΝ: γαραφας ανδρεας ΑΡΧΙΤΕΚΤΟΝΑΣ

ΦΑΣΗ ΜΕΛΕΤΗΣ: **ΟΡΙΣΤΙΚΗ ΜΕΛΕΤΗ**

ΚΛΙΜΑΚΑ: 1:1000 ΗΜΕΡΟΜΗΝΙΑ: ΑΠΡΙΛΙΟΣ

ΔΙΑΓΡΑΜΜΑ: **Β 2.2.**

ΤΙΤΛΟΣ: ΓΕΝΙΚΗ ΠΟΛΕΟΔΟΜΙΚΗ ΟΡΓΑ ΟΙΚΙΣΜΟΥ

Αριθ. 100 (2)

Τροποποίηση του Ρυμοτομικού Σχεδίου Φιλιππιάδας στην θέση «πλατεία Πελαργών».

Ο ΓΕΝΙΚΟΣ ΓΡΑΜΜΑΤΕΑΣ ΠΕΡΙΦΕΡΕΙΑΣ ΗΠΕΙΡΟΥ

Έχοντας υπόψη:

1. Τις διατάξεις του Ν.2503/97 (ΦΕΚ 107 Α) «Διοίκηση, οργάνωση, στελέχωση της Περιφέρειας...».

2. Τις διατάξεις του Ν.2508/97 ΦΕΚ 124 Α «Βιώσιμη οικιστική ανάπτυξη ...».

3. Τις διατάξεις του Ν.Δ. 17.7.1923 και ειδικώτερα τα άρθρα 3, 9, 70, 85Α.

4. Τις διατάξεις του Ν.2831/2000 ΦΕΚ 140 Α και ειδικώτερα το άρθρο 29 αυτού.

5. Το Ν.2839/2000 «Ρυθμίσεις θεμάτων του Υπουργείου Εσωτερικών, Δημόσιας Διοίκησης και Αποκέντρωσης και άλλες διατάξεις «και ειδικώτερα το άρθρο 7 παρ. 2 αυτού.

6. Τις αριθμ. 26168/97 & 5143/98 Αποφάσεις Γ. Γ. Περιφέρειας Ηπείρου.

7. Την με αριθμό 189/98 Απόφαση του Δημοτικού Συμβουλίου Δήμου Φιλιππιάδας.

8. Τη γνωμοδότηση του Περιφερειακού ΣΧΟΠ Ηπείρου που διατυπώθηκε στην πράξη 2/2.2.2001 (ομόφωνα θετική), αποφασίζουμε:

1. Εγκρίνεται η τροποποίηση του Ρ.Σ. Φιλιππιάδας στη θέση «πλατεία Πελαργών» με καθορισμό χώρου πλατείας όπως φαίνεται στο θεωρημένο αρμοδίως τοπογραφικό διάγραμμα κλ. 1:1000.

2. Επιβάλλεται πρασιά πλάτους 4,00 μ. στις δύο πλευρές του χαρακτηρισθέντος Κ Χ, όπως φαίνεται στο θεωρημένο αρμοδίως τοπογραφικό διάγραμμα κλ.1:1000.

Η ισχύς της παρούσας απόφασης αρχίζει από τη δημοσίευσή της στην Εφημερίδα της Κυβερνήσεως

Με τις κανονιστικές διατάξεις της Απόφασης αυτής δεν προκαλείται δαπάνη σε βάρος του Δημοσίου ή του ΟΤΑ, κατά τις διατάξεις του άρθρου 29 Α του Ν.2081/92.

Η παρούσα απόφαση να δημοσιευθεί στην Εφημερίδα της Κυβερνήσεως.

Ιωάννινα, 14 Φεβρουαρίου 2001

Ο Γενικός Γραμματέας
ΗΛΙΑΣ ΛΙΑΚΟΠΟΥΛΟΣ


B
Α
Κ.Χ.
Συνοδεύει την αρ. 100/14-2-2001 Απόφαση
Γ.Γ.Π. Ηπείρου "Τροποποίηση του Ρ.Σ.
Φιλιππιάδας στη θέση " πλατεία
παζαριών"
Ιωάννινα 14-2-2001
Με Ε.Γ.Γ.
Η Δ/ντρια
ΤΣΙΑΛΛΑ



Αριθ. 8 (3)

Κήρυξη έκτασης 1.300 m2 ως αναδασωτέας στη θέση «Γήπεδο» περιφέρειας δημοτικού διαμερίσματος Αγ. Θωμά Δήμου Μεσολογγίου.

Ο ΓΕΝΙΚΟΣ ΓΡΑΜΜΑΤΕΑΣ
ΠΕΡΙΦΕΡΕΙΑΣ ΔΥΤΙΚΗΣ ΕΛΛΑΔΟΣ

Έχοντας υπόψη:

1. Τις διατάξεις «περί διοικητικής αποκέντρωσης».

2. Τις διατάξεις του άρθρου 117 παρ. 3 του Συντάγματος.

3. Τις διατάξεις του Ν. 998/79 «περί προστασίας δασών κ.λ.π.» και ειδικότερα: α) του άρθρου 38 παρ. 1 και β) του άρθρου 41 παρ. 1.

4. Τις με αρίθμ. α) 160417/1180/8.7.80, β) 182447/3049/24.9.80 και γ) 141823/4.2.83 διαταγές του Υπουργείου Γεωργίας.

5. Τις διατάξεις των άρθρων 1 παρ.1, 2 παρ. 1δ, 5 παρ. 3β, 6 παρ. 7 και 7 παρ. 2 του Ν.2503/97 «Διοίκηση, Οργάνωση, Στελέχωση της Περιφέρειας».

6. Την αρίθμ. 4877/22.12.2000 πρόταση του Δασαρχείου Μεσολογγίου περί κηρύξεως αναδασωτέας έκτασης.

7. Την αρίθμ. 159/10.9.97 απόφαση του Γενικού Γραμματέα Περιφέρειας Δυτικής Ελλάδος.

8. Την αρίθμ. 186Γ.Γ./30.6.98 απόφαση του Γενικού Γραμματέα Περιφέρειας Δυτικής Ελλάδος «περί ανάθεσης αρμοδιοτήτων», αποφασίζουμε:

Κηρύσσουμε αναδασωτέα, με σκοπό την προστασία για την επαναδημιουργία της δασικής βλάστησης που καταστράφηκε από παράνομη εκχέρσωση με φυσική ή τεχνητή αναγέννηση και την διατήρηση του χαρακτήρα της δασικής έκτασης ώστε να αποκλεισθεί η διάθεση αυτής για άλλο σκοπό, την παραπάνω δημόσια δασική έκταση των 1.300 m2 που ήταν καλυμμένη από αείφυλλα - πλατύφυλλα και ανήκει στην κατηγορία των άρθρων 3 παρ. 2 και 4 παρ. 1ε & 2β του Ν.998/79, που βρίσκεται στη θέση «Γήπεδο» περιφέρειας δημοτικού διαμερίσματος Αγ. Θωμά Δήμου Μεσολογγίου και προσδιορίζεται από τα στοιχεία: Α, Β, Γ, Δ, Α και έχει όρια:

Ανατολικά: Με δημόσια δασική έκταση (Τμήμα αδιάθετης εποικιστικής έκτασης)

Δυτικά: Με δημόσια δασική έκταση (Τμήμα αδιάθετης εποικιστικής έκτασης)

Βόρεια: Με δημόσια δασική έκταση (Τμήμα αδιάθετης εποικιστικής έκτασης)

Νότια: Με επαρχιακό δρόμο προς Άγιο Συμεών όπως φαίνεται στο συνημμένο διάγραμμα, που αποτελεί αναπόσπαστο μέρος της απόφασης αυτής.


Η απόφαση αυτή να δημοσιευθεί στην Εφημερίδα της Κυβερνήσεως.


Πάτρα, 2 Φεβρουαρίου 2001

Με εντολή Γενικού Γραμματέα Περιφέρειας
ΠΑΝΑΓΙΩΤΗΣ ΣΚΟΥΡΑΣ


ΤΟΠΟΓΡΑΦΙΚΟ ΔΙΑΓΡΑΜΜΑ

Της έκτασης που εκχερσώθηκε παράνομα από Ιούνιο 2000
στη θέση: Γήπεδο *περιοχής: Δημοτικού διαμερίσματος Αγίου Θωμά*
Κλίμακα: 1:1000 *...Απόσπασμα χάρτη*
Εμβαδόν εκχερσωθείσης έκτασης 1,300 στρεμ. *Κλίμακα 1:200.000*

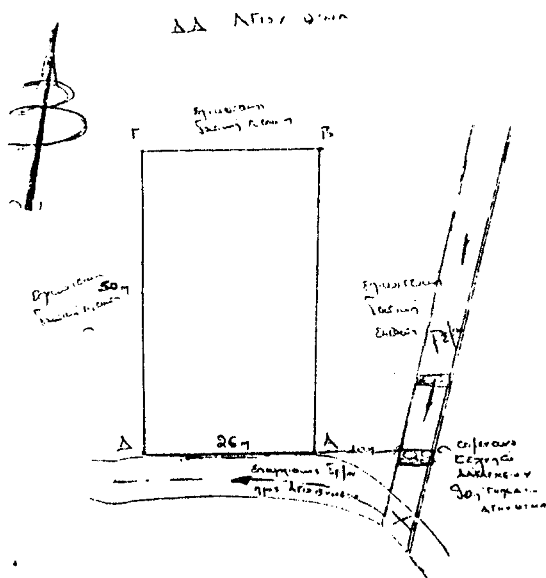

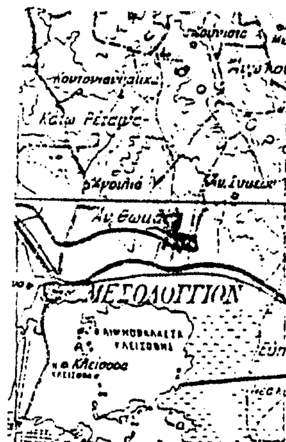


ΕΘΝΙΚΟ ΤΥΠΟΓΡΑΦΕΙΟ
Για τεχνικούς λόγους στο σχεδιόγραμμο έγινε σμίκρυνση κατά ποσοστό 70 *

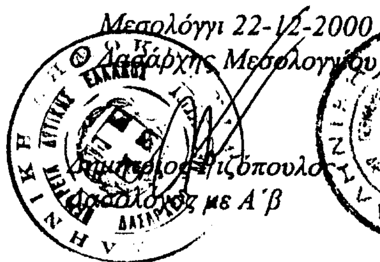


Μεσολόγγι 22-12-2000
Ο Δασάρχης Μεσολογγίου

Δημήτριος Ριζόπουλος
Δασολόγος με Α΄β

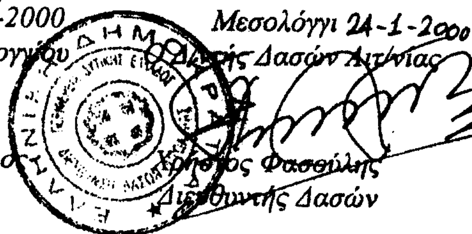

Μεσολόγγι 24-1-2000
Ο Δ/ντής Δασών Αιτ/νίας

Χρήστος Φασούλης
Διευθυντής Δασών

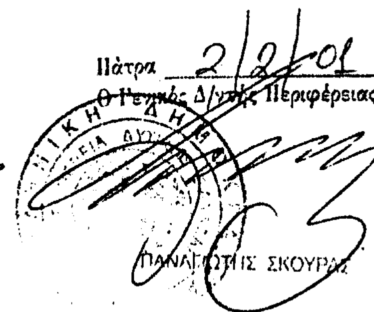

Πάτρα 2/2/01
Ο Γενικός Δ/ντής Περιφέρειας

ΠΑΝΑΓΙΩΤΗΣ ΣΚΟΥΡΑΣ